
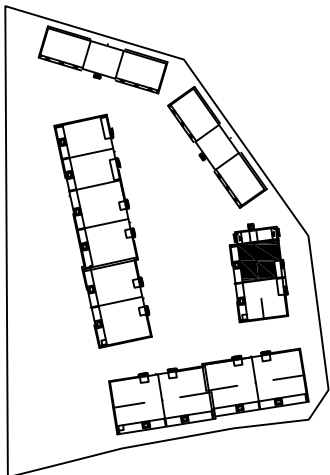
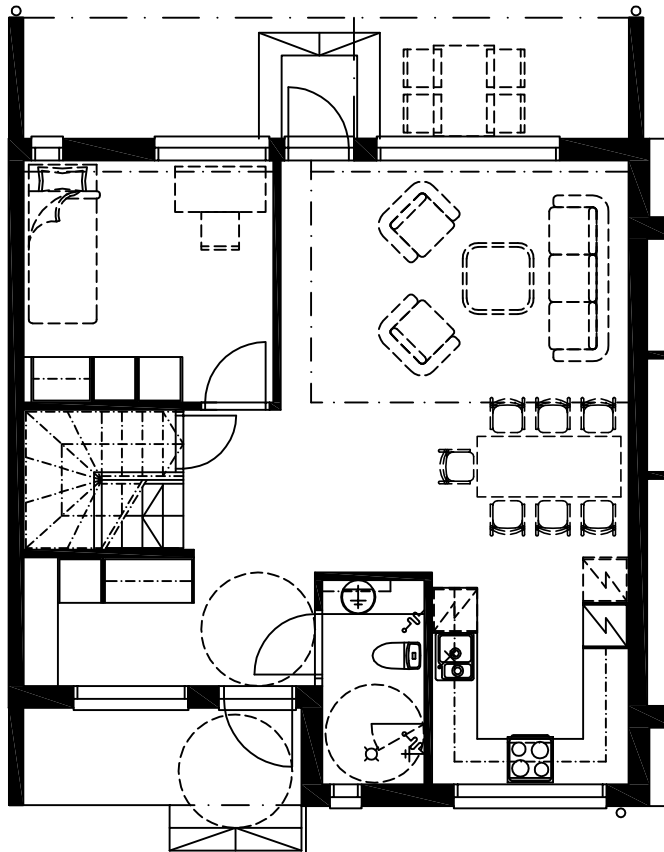


ASUNTO OY KAARINAN KUNINGATAR

Arkkitehtuurstudio Saari

TALO B ASUNTO 6.
Huoneistopohja 4H + K + S 109,0 m²

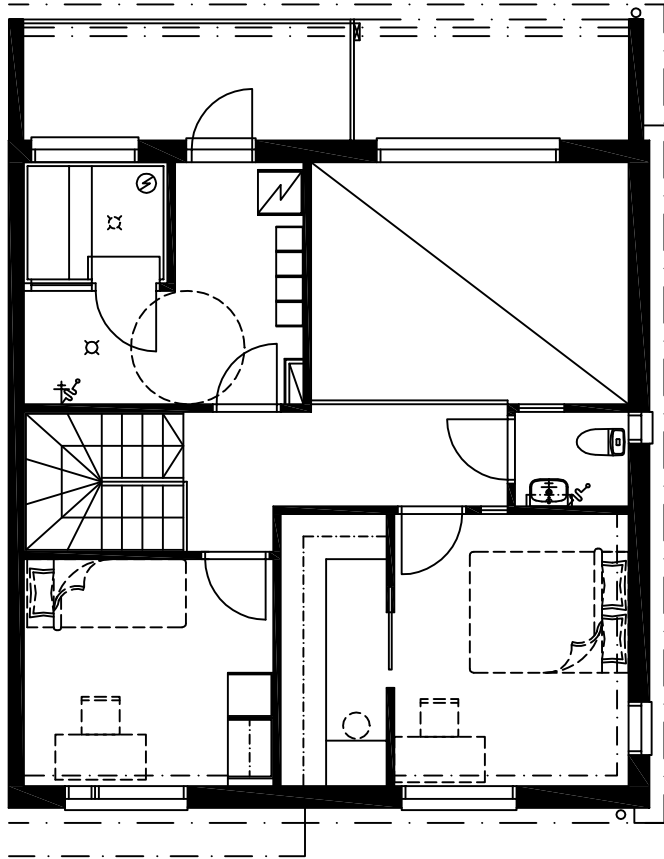

Muutokset mahdollisia, rakennuttaja pidättää oikeuden muutoksiin
8.2.2019

Mittakaava 1:100

